


*Príkoha č. 1*

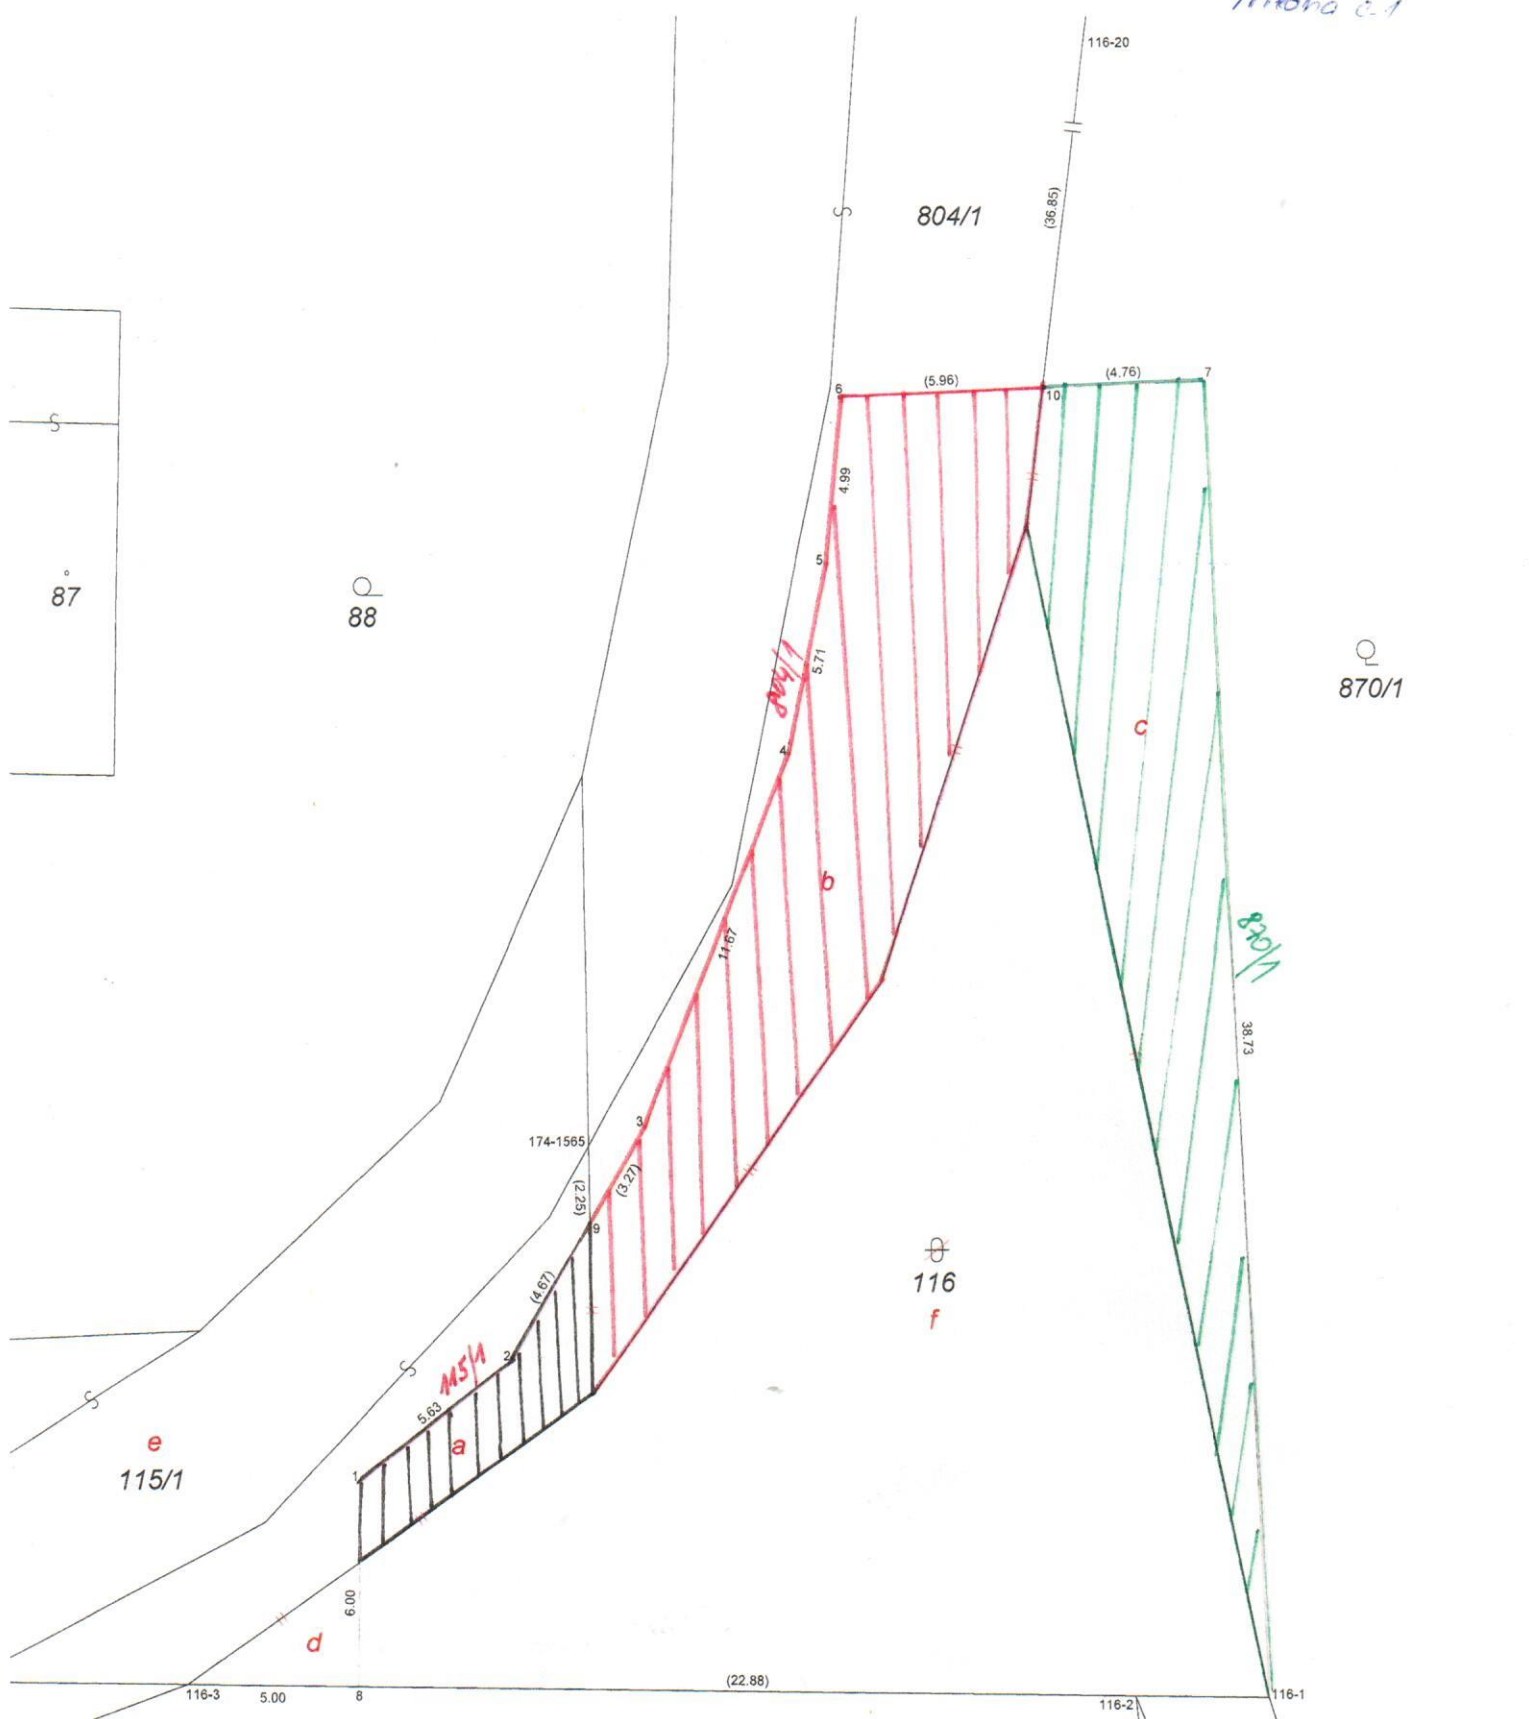

Seznam souřadnic (S-JTSK):

Souřadnice pro zápis do KN

Číslo bodu	Y	X	kk	Poznámka
116-1	581636.31	1174721.47	3	dř. kolík
116-2	581640.21	1174721.41	3	-
116-3	581668.09	1174721.00	3	dř. kolík
116-20	581638.55	1174646.42	3	dř. kolík
174-1565	581656.27	1174705.26	8	-
1	581663.00	1174715.05	3	dř. kolík
2	581658.54	1174711.57	3	dř. kolík
3	581654.61	1174704.67	3	dř. kolík
4	581650.33	1174693.78	3	dř. kolík
5	581649.24	1174688.21	3	dř. kolík
6	581648.80	1174683.29	3	dř. kolík
7	581638.09	1174682.81	3	dř. kolík
8	581663.09	1174721.07	3	dř. kolík
9	581656.23	1174707.51	3	-
10	581642.85	1174683.02	3	-

dř. kolík - dle §91 odst. 6 vyhlášky č. 357/2013 Sb.